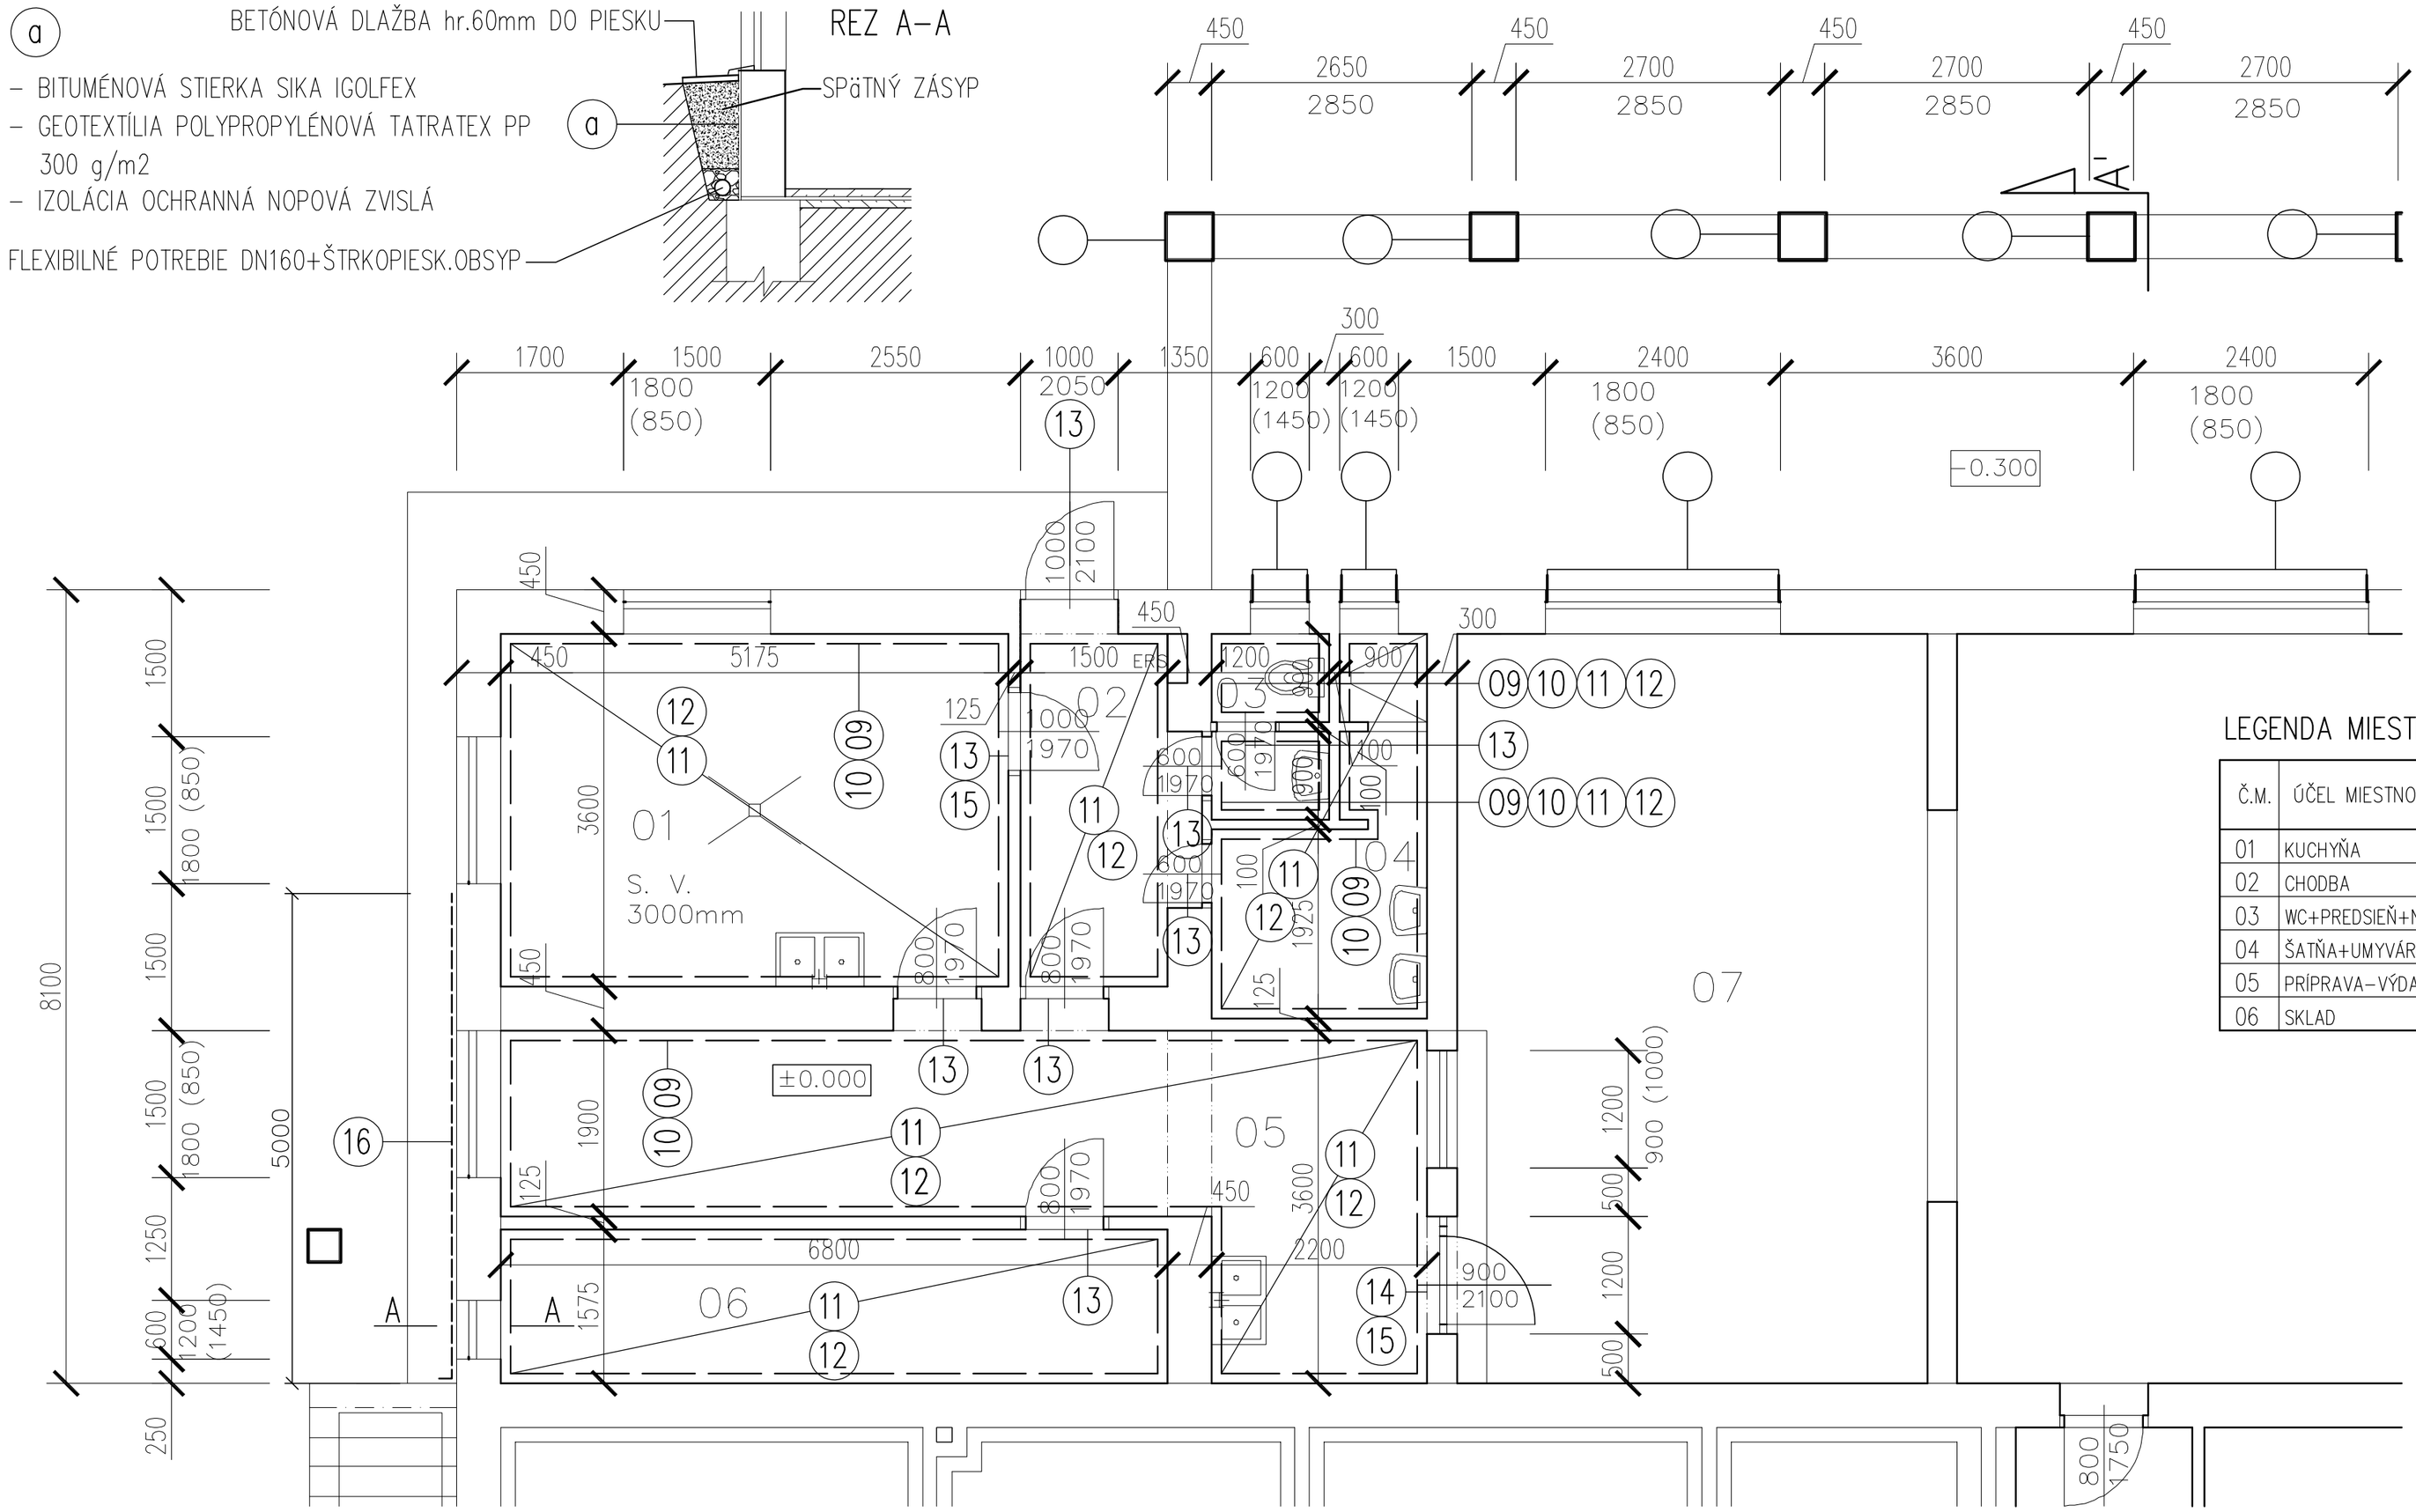

LEGENDA MIESTNOSTÍ–NOVÝ STAV

Č.M.	ÚČEL MIESTNOSTI	PLOCHA m2	PODLAHA	STENY	STROP
01	KUCHYŇA	18,63	KERAMICKÁ DLAŽBA	KER.OBKLAD V=2000mm	MALBA
02	CHODBA	6,00	KERAMICKÁ DLAŽBA	MALBA	MALBA
03	WC+PREDSIEŇ+N	2,16	KERAMICKÁ DLAŽBA	KER.OBKLAD V=2000mm	MALBA
04	ŠATŇA+UMYVÁREŇ	5,48	KERAMICKÁ DLAŽBA	KER.OBKLAD V=2000mm	MALBA
05	PRÍPRAVA–VÝDAJ JEDL.	21,69	KERAMICKÁ DLAŽBA	KER.OBKLAD V=2000mm	MALBA
06	SKLAD	10,71	KERAMICKÁ DLAŽBA	MALBA	MALBA

PRÍZEMIE–NOVÝ STAV

(09) –NOVÉ KERAMICKÉ OBLOŽENIE STIEN–188,26 m2

(10) –VYSPRÁVKY A NOVÉ MALBY STIEN–84,717 m2

(11) –NOVÁ KER.DLAŽBA PODLÁH–62,95 m2

(12) –VYSPRÁVKY A NOVÉ MALBY STROPOV–62,95 m2

(13) –OSADENIE NOVÝCH ZÁRUBNÍ A DVERÍ–8 ks

(14) –PREKLÁDKA JESTVUJÚCICH VCHODOVÝCH DVERÍ PRE PREPOJENIE MIEST.č.05–07

(15) –OSADENIE KER. PREKLADOV NAD DVER.OTVOR.MEDZI MIEST.č.01–02/DL.1250mm–1ks/,č.05–07/DL.1500mm–2ks/

(16) –PREVEDENIE ZVISLEJ HYDROIZOLÁCIE VONKAJ.OBVOD.STENY A DRENÁŽE TRATIVODU+OKAPOVÝ CHODNÍK/REZ A–A/

OSTATNÉ PRÁCE–PRÍZEMIE–NOVÝ STAV

–MONTÁŽ NOVÉHO VNÚTORNÉHO VODOVODNÉHO A KANALIZAČNÉHO POTRUBIA A PODLAH.VPUSTOV
–MONTÁŽ NOVÝCH ZARIAĎOVACÍCH PREDMETOV /ZÁCHODY,UMYVADLÁ,BARÉRIE,DREZY,VÝLEVKY/
–MONTÁŽ NOVÝCH VYKUROVACÍCH TELIES PLECH.PANELOVÝCH
–MONTÁŽ NOVÝCH ELEKTR.SVIETIDIEL,KRABÍC,VYPÍNAČOV,ZÁSUVIEK,ŠPORÁK.PRÍPOJOK
–MONTÁŽ NOVÝCH ELEKTR.SVIETIDIEL,KRABÍC,VYPÍNAČOV,ZÁSUVIEK,ŠPORÁK.PRÍPOJOK

POZNÁMKA:

MATERIÁLY,ZARIADENIA,TYPY A MNOŽTVÁ SÚ ROZPÍSANÉ V ČASTI ROZPOČET STAVBY, KTORÝ JE SÚČASŤOU PD

Zodp.proj.objektu (súboru)	ING.I.SCHOLTZOVÁ		PROJEKT BERNÁT ANDREJ Tel.: 0908 491 051
Navrhol – vypracoval	A.BERNÁT		
Kreslil	ING.A.BERNÁTOVÁ		
Kontroloval			
Okres: Košice–okolie	Obec: Vyšný Klátov		Formát: 2 A4
Investor: Obec Vyšný Klátov			Dátum: 12/2019
Stavba: REKONŠTR.MATERSKEJ ŠKOLY V OBCI VYŠNÝ KLÁTOV			Účel: PROJEKT STAVBY PRE OHLÁSENIE
Objekt: REKONŠTRUKCIA KUCHYNE			Číslo zakázky: P–039/19
			Časť: STAVEBNÁ
Názov výkresu: PôDORYS PRÍZEMIA – NOVÝ STAV			Mierka: 1:75
			Číslo výkresu: 03